

ОПИСАНИЕ МЕСТОПОЛОЖЕНИЯ ГРАНИЦ

(наименование объекта местоположения границ, которого описано (далее - объект))

Раздел 1

Сведения об объекте		
№ п/п	Характеристики объекта	Описание характеристик
1	2	3
1	Местоположение объекта	Село Новомихайловка
2	Площадь объекта +/- величина погрешности определения площади (Р +/- Дельта Р)	5 331 465±970 кв.м
3	Иные характеристики объекта	-

Раздел 2

Сведения о местоположении границ объекта					
1. Система координат					
2. Сведения о характерных точках границ объекта					
Обозначение характерных точек границ	Координаты, м.		Метод определения координат характерной точки	Средняя квадратическая погрешность положения характерной точки (Mt), м	Описание обозначения точки на местности (при наличии)
	X	Y			
1	2	3	4	5	6
1	363305.77	210906.94	Картометрический	0,12	-
2	363281.4	211007.13	Картометрический	0,12	-
3	363309.16	211053.85	Картометрический	0,12	-
4	363380.19	211085.1	Картометрический	0,12	-
5	363389.72	211114.53	Картометрический	0,12	-
6	363409.16	211123.67	Картометрический	0,12	-
7	363548.84	211170.53	Картометрический	0,12	-
8	363535.44	211226.54	Картометрический	0,12	-
9	363630.44	211252.17	Картометрический	0,12	-
10	363641.62	211274.24	Картометрический	0,12	-
11	363655.22	211312.36	Картометрический	0,12	-
12	363664.65	211364.42	Картометрический	0,12	-
13	363665.49	211471.86	Картометрический	0,12	-
14	363653.68	211510.82	Картометрический	0,12	-
15	363624.64	211610.44	Картометрический	0,12	-
16	363585.6	211752.96	Картометрический	0,12	-
17	363522.43	211996.48	Картометрический	0,12	-
18	363457.44	212268.37	Картометрический	0,12	-
19	363341.6	212870.03	Картометрический	0,12	-
20	363313.78	212862.92	Картометрический	0,12	-
21	363158.4	213449.16	Картометрический	0,12	-
22	362831.59	213365.83	Картометрический	0,12	-
23	362734.82	213346.62	Картометрический	0,12	-
24	362716.31	213345.07	Картометрический	0,12	-
25	362592.95	213310.34	Картометрический	0,12	-
26	362579.95	213306.68	Картометрический	0,12	-
27	362228.8	213207.81	Картометрический	0,12	-
28	361645.15	213062.16	Картометрический	0,12	-
29	361004.21	212902.21	Картометрический	0,12	-
30	361307.9	211629.49	Картометрический	0,12	-
31	361534.95	210677.94	Картометрический	0,12	-
32	362265.97	210761.09	Картометрический	0,12	-
33	362783.03	210826.81	Картометрический	0,12	-
1	363305.77	210906.94	Картометрический	0,12	-
34	362217.78	212694.83	Картометрический	0,12	-
35	362217.99	212694.86	Картометрический	0,12	-
36	362218.02	212694.65	Картометрический	0,12	-
37	362217.81	212694.62	Картометрический	0,12	-
34	362217.78	212694.83	Картометрический	0,12	-

Сведения о местоположении границ объекта					
1. Система координат					
2. Сведения о характерных точках границ объекта					
Обозначение характерных точек границ	Координаты, м.		Метод определения координат характерной точки	Средняя квадратическая погрешность положения характерной точки (Mt), м	Описание обозначения точки на местности (при наличии)
	X	Y			
1	2	3	4	5	6
39	362207.35	212763.48	Картометрический	0,12	-
40	362207.38	212763.27	Картометрический	0,12	-
41	362207.17	212763.24	Картометрический	0,12	-
38	362207.14	212763.45	Картометрический	0,12	-
42	362201.94	212796.94	Картометрический	0,12	-
43	362202.16	212796.98	Картометрический	0,12	-
44	362202.2	212796.76	Картометрический	0,12	-
45	362201.98	212796.72	Картометрический	0,12	-
42	362201.94	212796.94	Картометрический	0,12	-
46	362212.78	212797.99	Картометрический	0,12	-
47	362213.97	212801.25	Картометрический	0,12	-
48	362214.18	212801.17	Картометрический	0,12	-
49	362212.99	212797.91	Картометрический	0,12	-
46	362212.78	212797.99	Картометрический	0,12	-
50	362270.71	212814.41	Картометрический	0,12	-
51	362270.92	212814.46	Картометрический	0,12	-
52	362270.97	212814.25	Картометрический	0,12	-
53	362270.76	212814.2	Картометрический	0,12	-
50	362270.71	212814.41	Картометрический	0,12	-
54	362197.95	212821.03	Картометрический	0,12	-
55	362198.17	212821.07	Картометрический	0,12	-
56	362198.21	212820.85	Картометрический	0,12	-
57	362197.99	212820.81	Картометрический	0,12	-
54	362197.95	212821.03	Картометрический	0,12	-
58	362187.95	212884.67	Картометрический	0,12	-
59	362188.17	212884.71	Картометрический	0,12	-
60	362188.21	212884.49	Картометрический	0,12	-
61	362187.99	212884.45	Картометрический	0,12	-
58	362187.95	212884.67	Картометрический	0,12	-
62	362177.82	212948.45	Картометрический	0,12	-
63	362178.04	212948.49	Картометрический	0,12	-
64	362178.08	212948.27	Картометрический	0,12	-
65	362177.86	212948.23	Картометрический	0,12	-
62	362177.82	212948.45	Картометрический	0,12	-
66	362167.06	213017.34	Картометрический	0,12	-
67	362167.28	213017.36	Картометрический	0,12	-
68	362167.3	213017.14	Картометрический	0,12	-
69	362167.08	213017.12	Картометрический	0,12	-
66	362167.06	213017.34	Картометрический	0,12	-
70	362156.01	213086.64	Картометрический	0,12	-
71	362156.22	213086.67	Картометрический	0,12	-
72	362156.25	213086.46	Картометрический	0,12	-
73	362156.04	213086.43	Картометрический	0,12	-

Сведения о местоположении границ объекта

1. Система координат

2. Сведения о характерных точках границ объекта

Обозначение характерных точек границ	Координаты, м.		Метод определения координат характерной точки	Средняя квадратическая погрешность положения характерной точки (Mt), м	Описание обозначения точки на местности (при наличии)
	X	Y			
1	2	3	4	5	6
75	362144.41	213160.37	Картометрический	0,12	-
76	362144.44	213160.16	Картометрический	0,12	-
77	362144.23	213160.13	Картометрический	0,12	-
74	362144.2	213160.34	Картометрический	0,12	-

Раздел 3

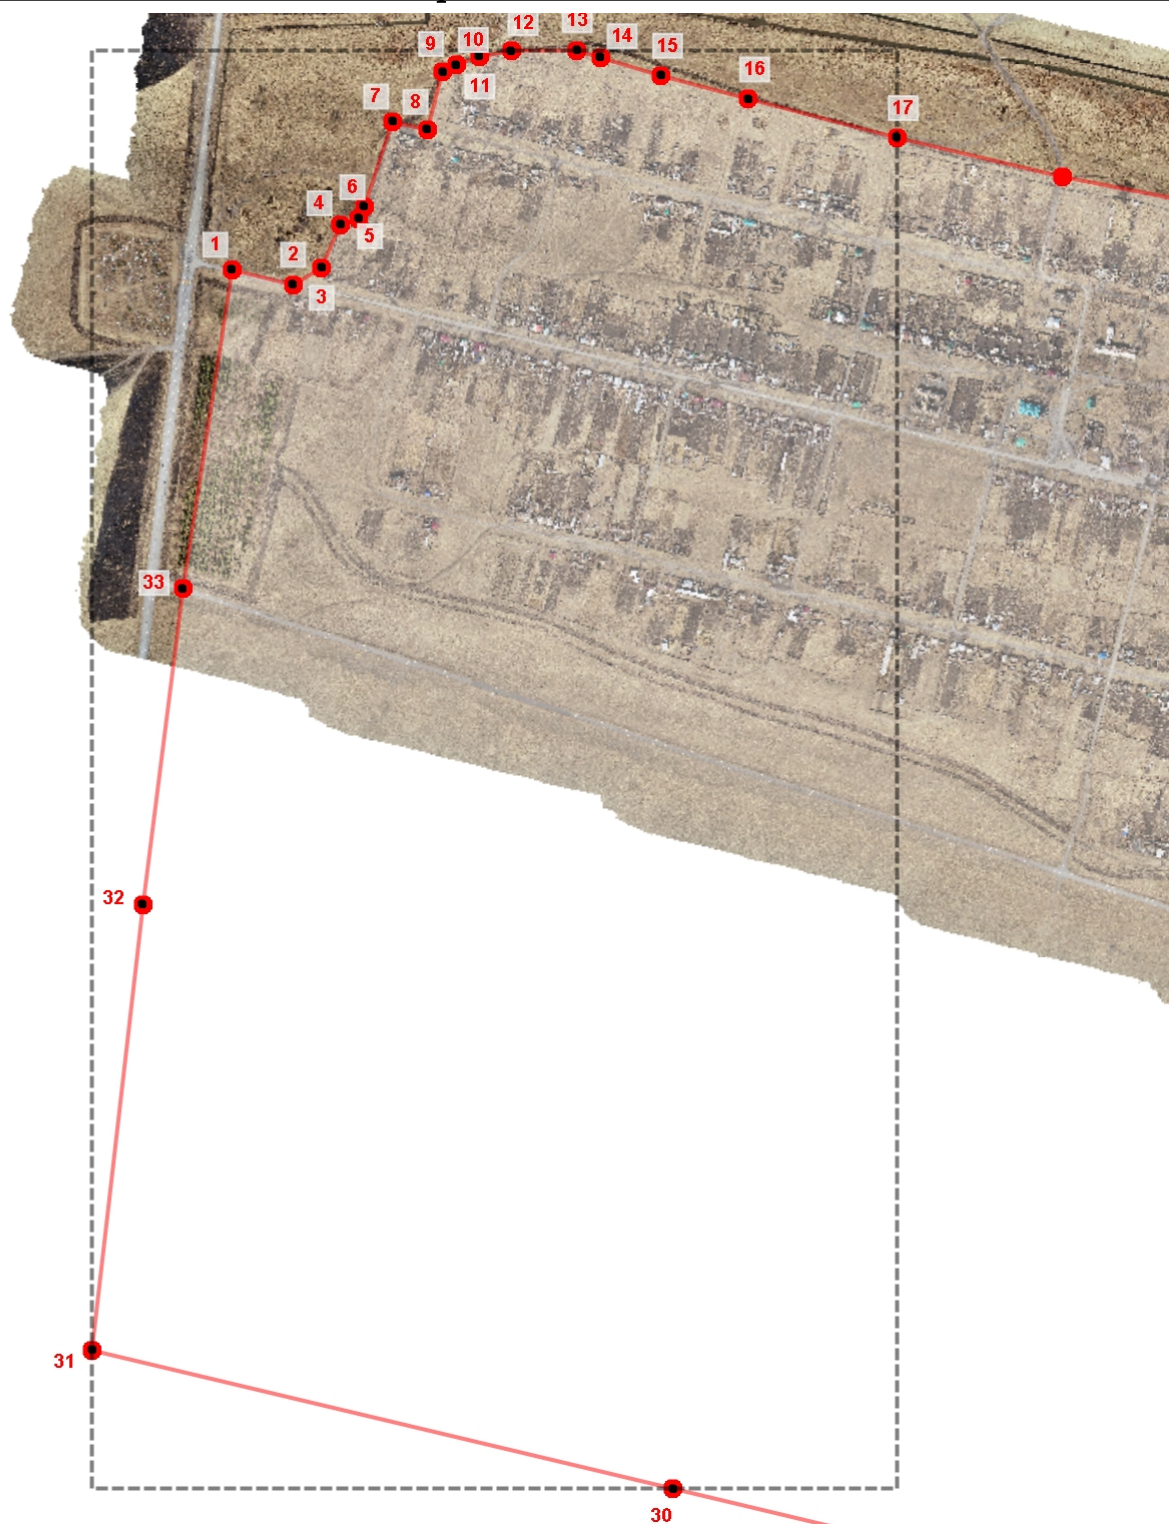
Сведения о местоположении измененных (уточненных) границ объекта							
1. Система координат							
2. Сведения о характерных точках границ объекта							
Обозначение характерных точек границ	Существующие координаты, м.		Измененные (уточненные) координаты, м		Метод определения координат характерной точки	Средняя квадратическая погрешность положения характерной точки (Mt), м	Описание обозначения точки на местности (при наличии)
	X	Y	X	Y			
1	2	3	4	5	6	7	8



ОПИСАНИЕ МЕСТОПОЛОЖЕНИЯ ГРАНИЦ

(наименование объекта)

План границ объекта



1:12390

Используемые условные знаки и обозначения

Граница объекта землеустройства



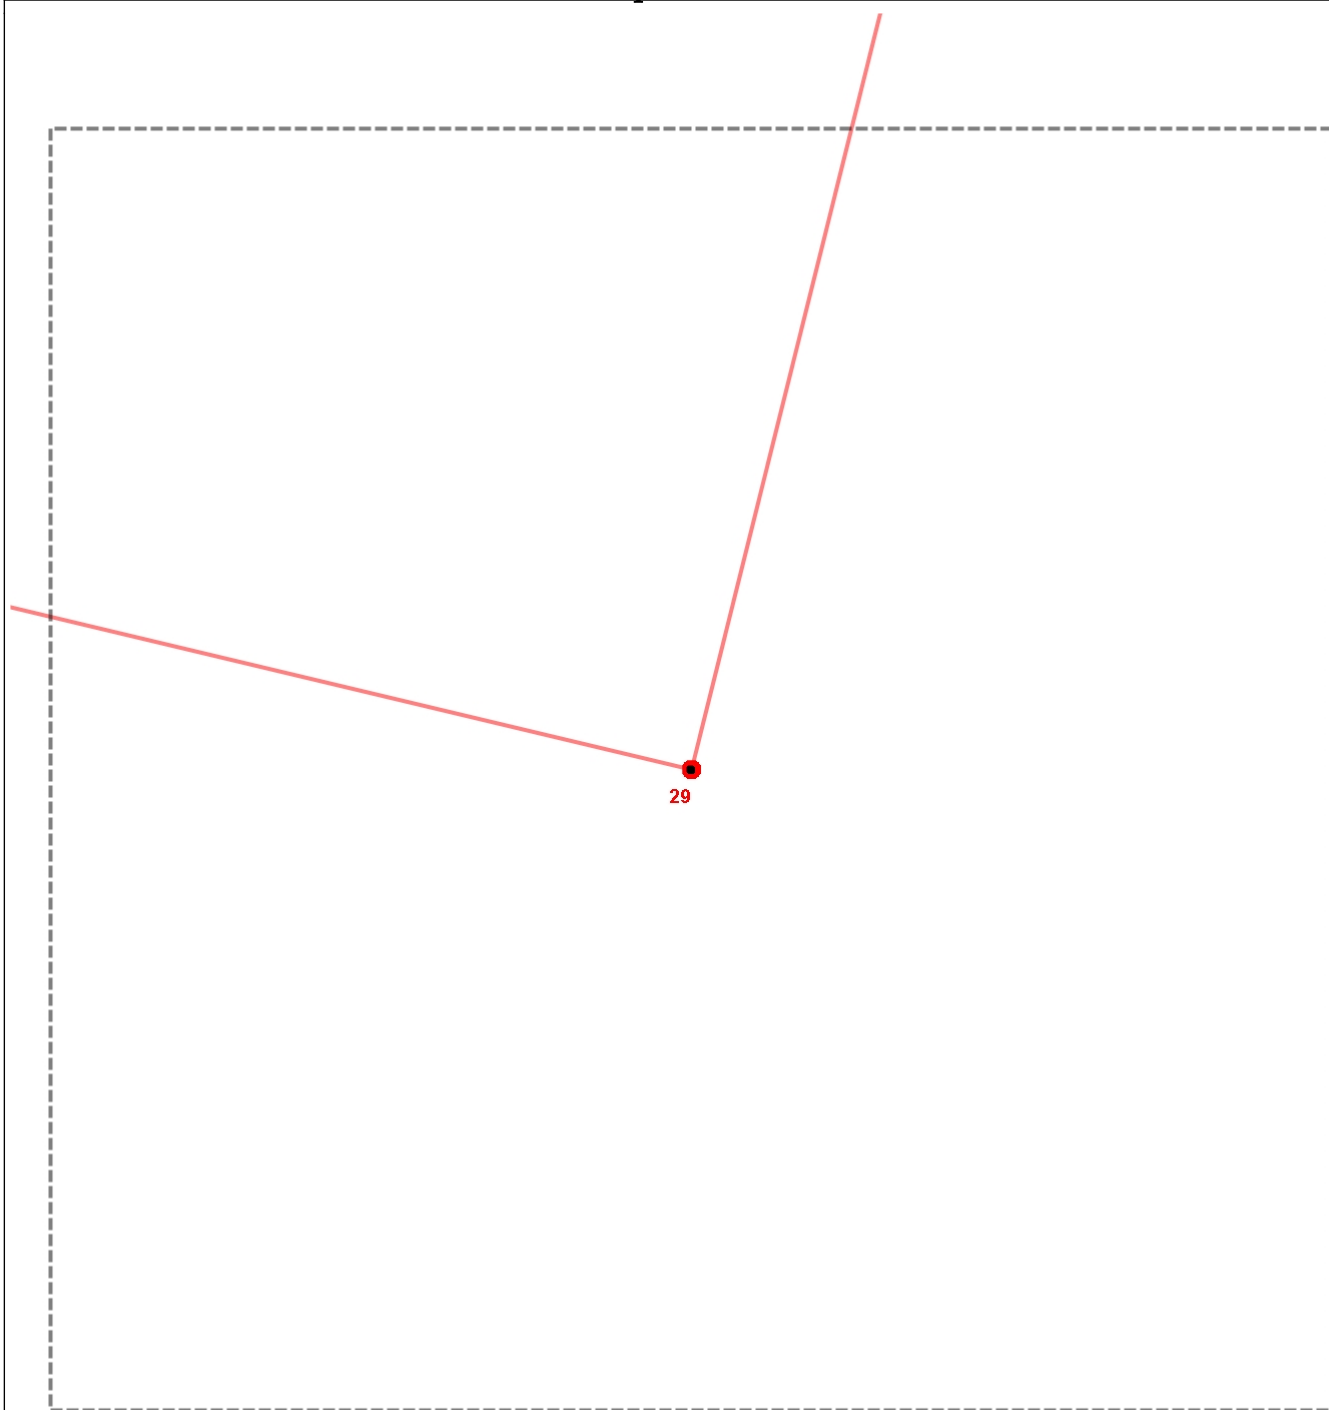
Характерная точка границы объекта землеустройства

Подпись: _____ Дата: 09 сентября 2022 г.

Место для оттиска печати лица, подготовившего документ

ОПИСАНИЕ МЕСТОПОЛОЖЕНИЯ ГРАНИЦ

(наименование объекта)

План границ объекта

1:590

Используемые условные знаки и обозначения

— Граница объекта землеустройства



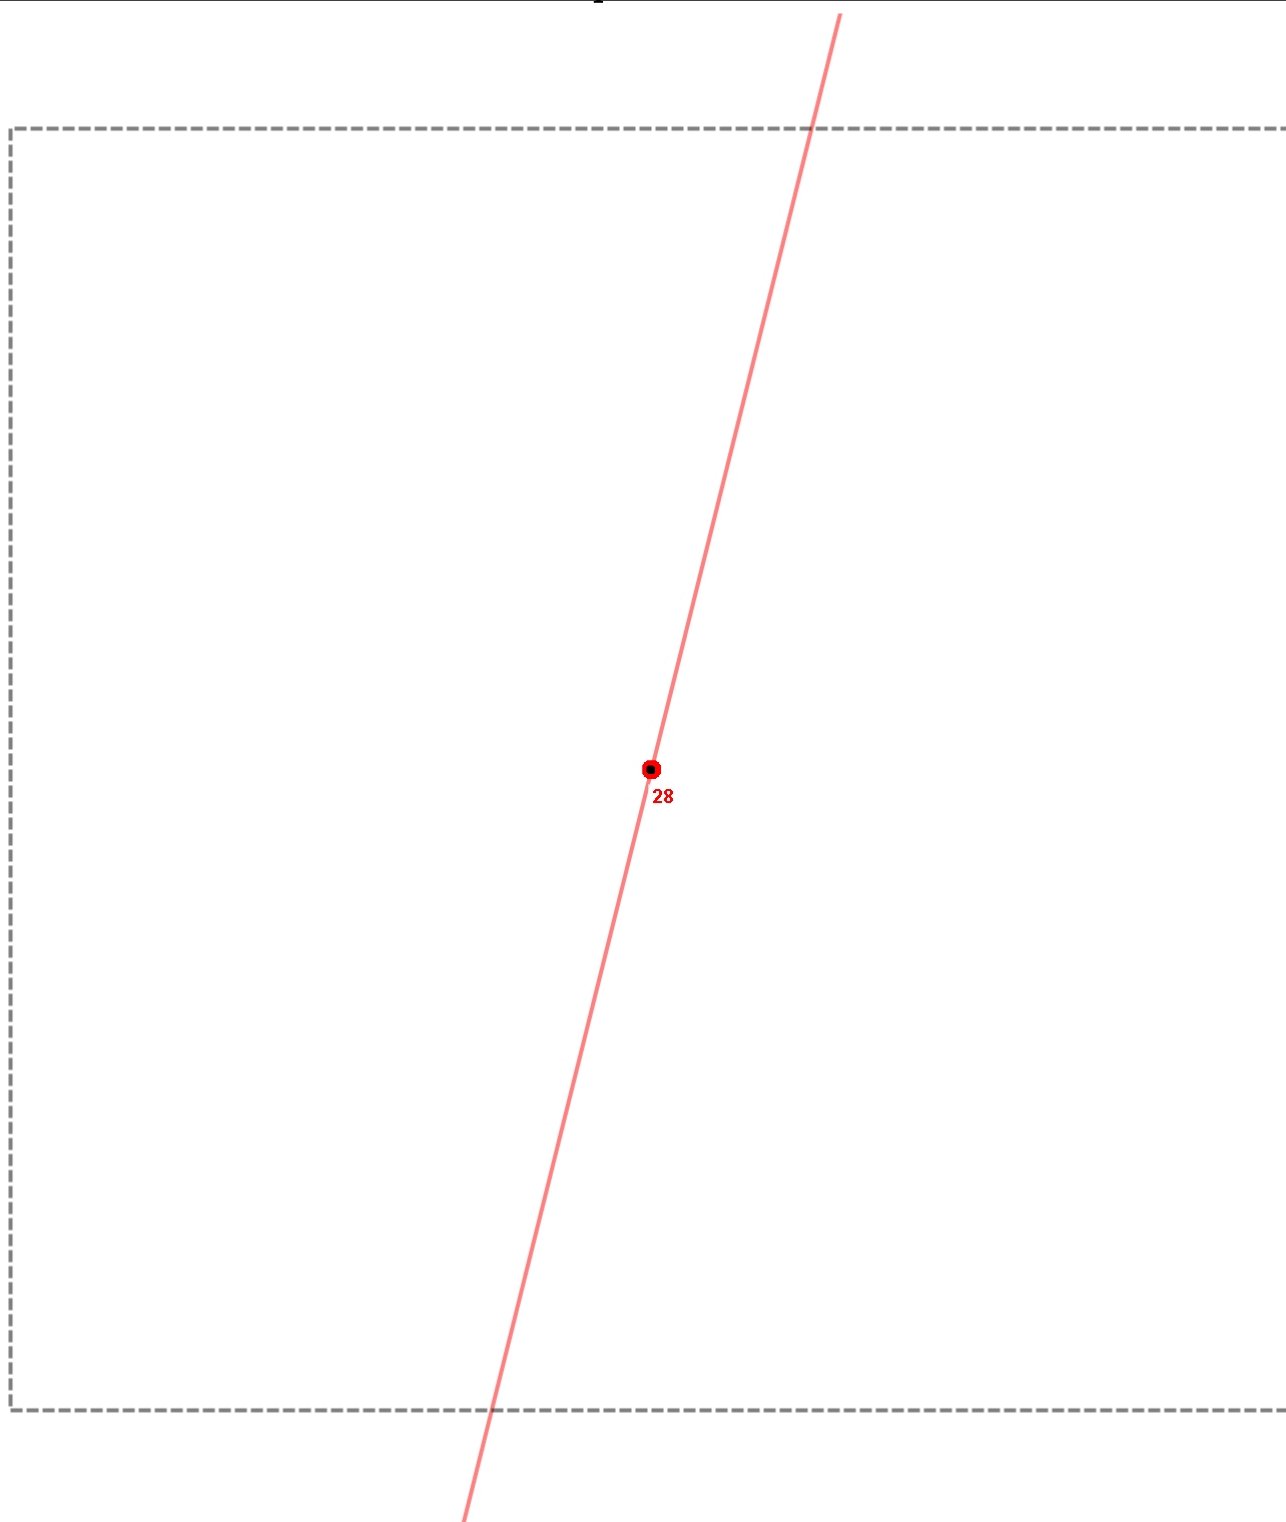
Характерная точка границы объекта землеустройства

Подпись: _____ Дата: 09 сентября 2022 г.

Место для оттиска печати лица, подготовившего документ

ОПИСАНИЕ МЕСТОПОЛОЖЕНИЯ ГРАНИЦ

(наименование объекта)

План границ объекта

1:590

Используемые условные знаки и обозначенияГраница объекта
землеустройства

1

Характерная точка границы
объекта землеустройства

Подпись: _____ Дата: 09 сентября 2022 г.

Место для оттиска печати лица, подготовившего документ

ОПИСАНИЕ МЕСТОПОЛОЖЕНИЯ ГРАНИЦ

(наименование объекта)

План границ объекта



1:10

Используемые условные знаки и обозначения

——— Граница объекта землеустройства
 ● Характерная точка границы объекта землеустройства

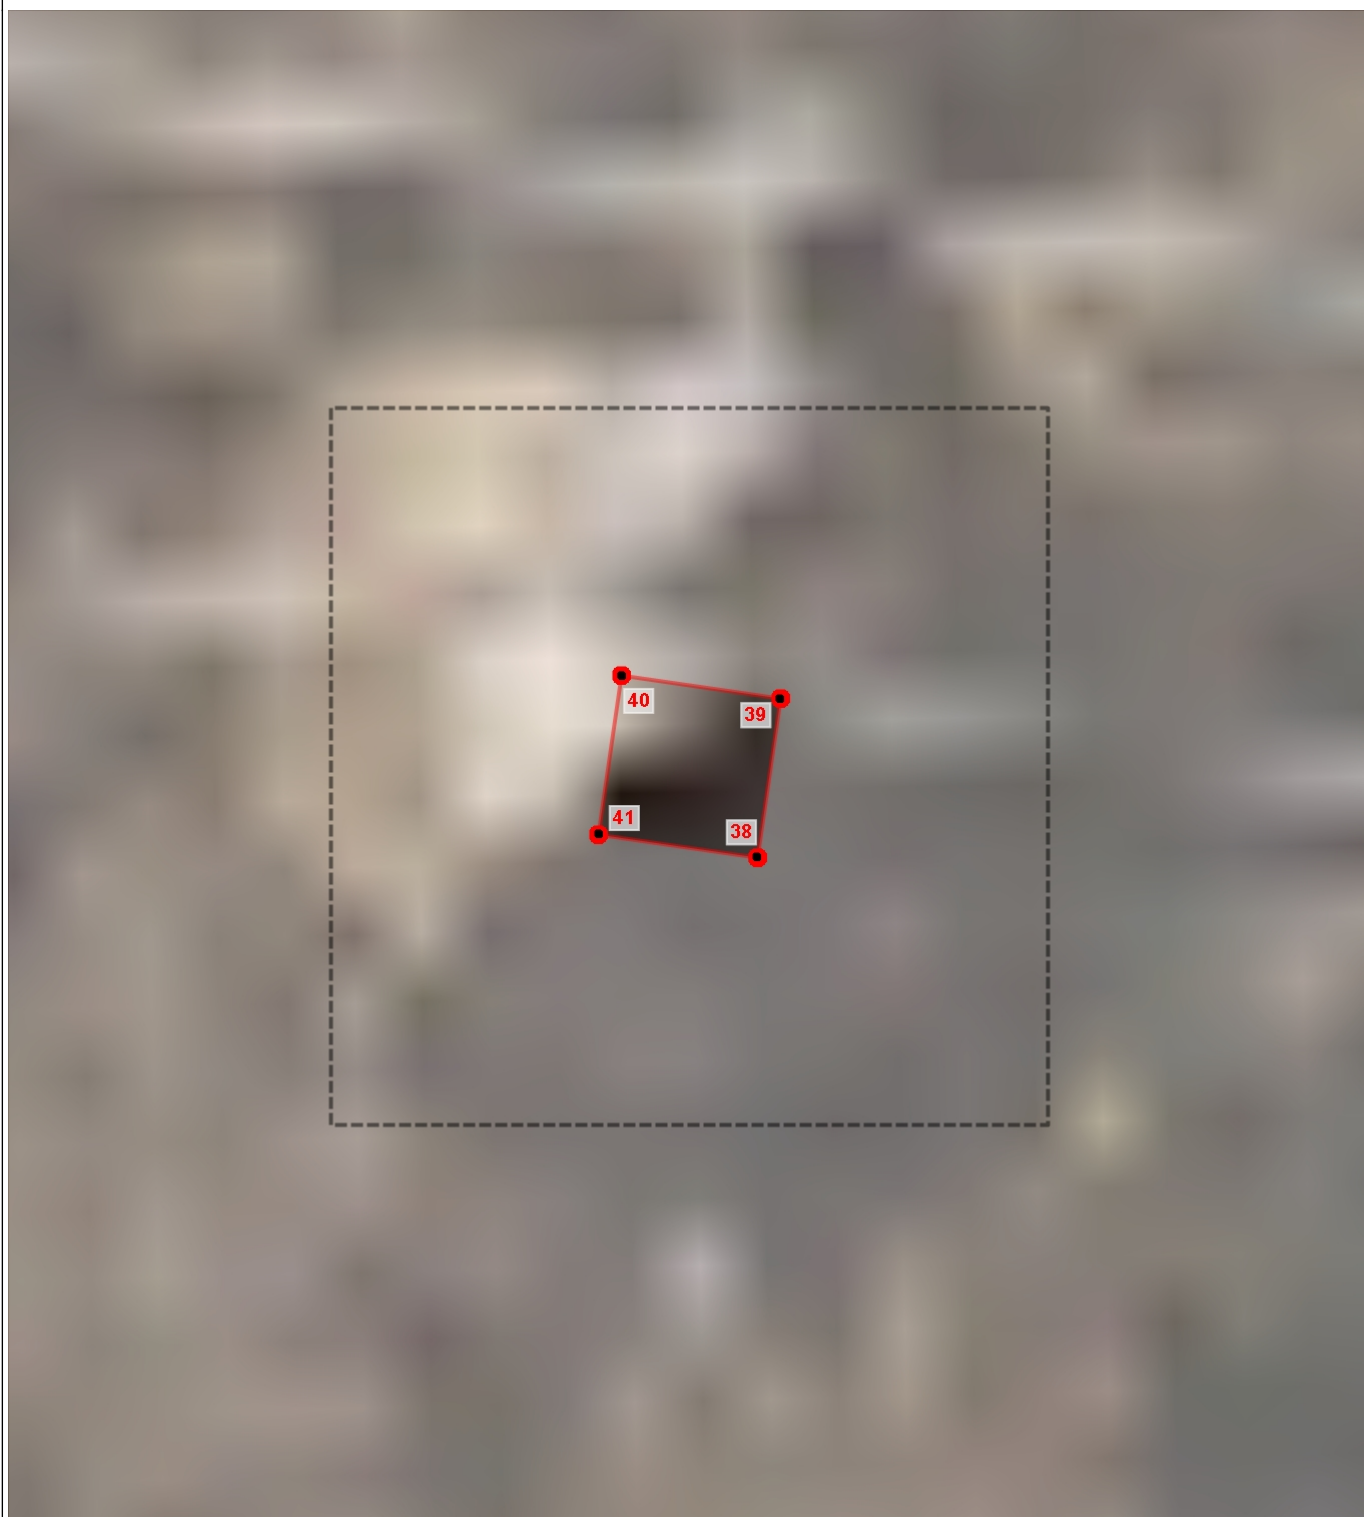
1

Подпись: _____ Дата: 09 сентября 2022 г.

Место для оттиска печати лица, подготовившего документ

ОПИСАНИЕ МЕСТОПОЛОЖЕНИЯ ГРАНИЦ

(наименование объекта)

План границ объекта

1:10

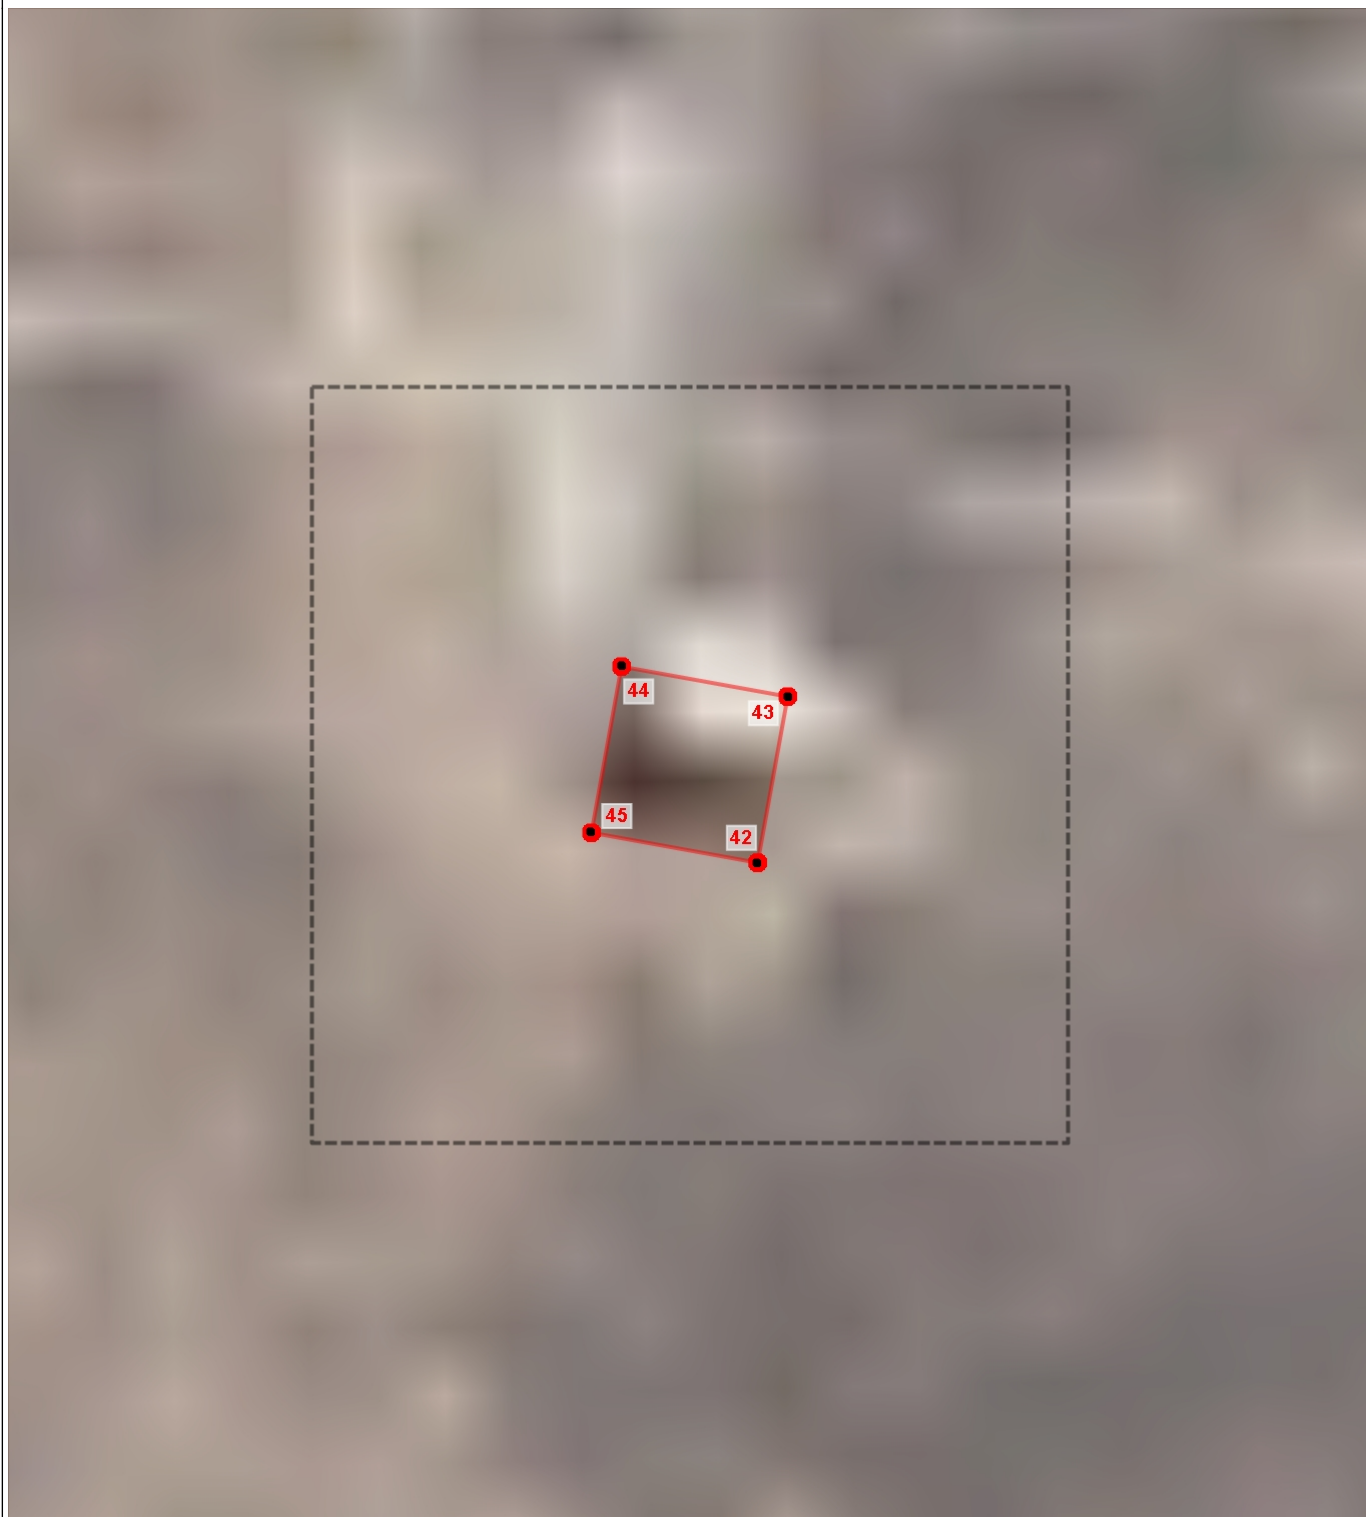
Используемые условные знаки и обозначенияГраница объекта
землеустройстваХарактерная точка границы
объекта землеустройства

Подпись: _____ Дата: 09 сентября 2022 г.

Место для оттиска печати лица, подготовившего документ

ОПИСАНИЕ МЕСТОПОЛОЖЕНИЯ ГРАНИЦ

(наименование объекта)

План границ объекта

1:10

Используемые условные знаки и обозначенияГраница объекта
землеустройства

1

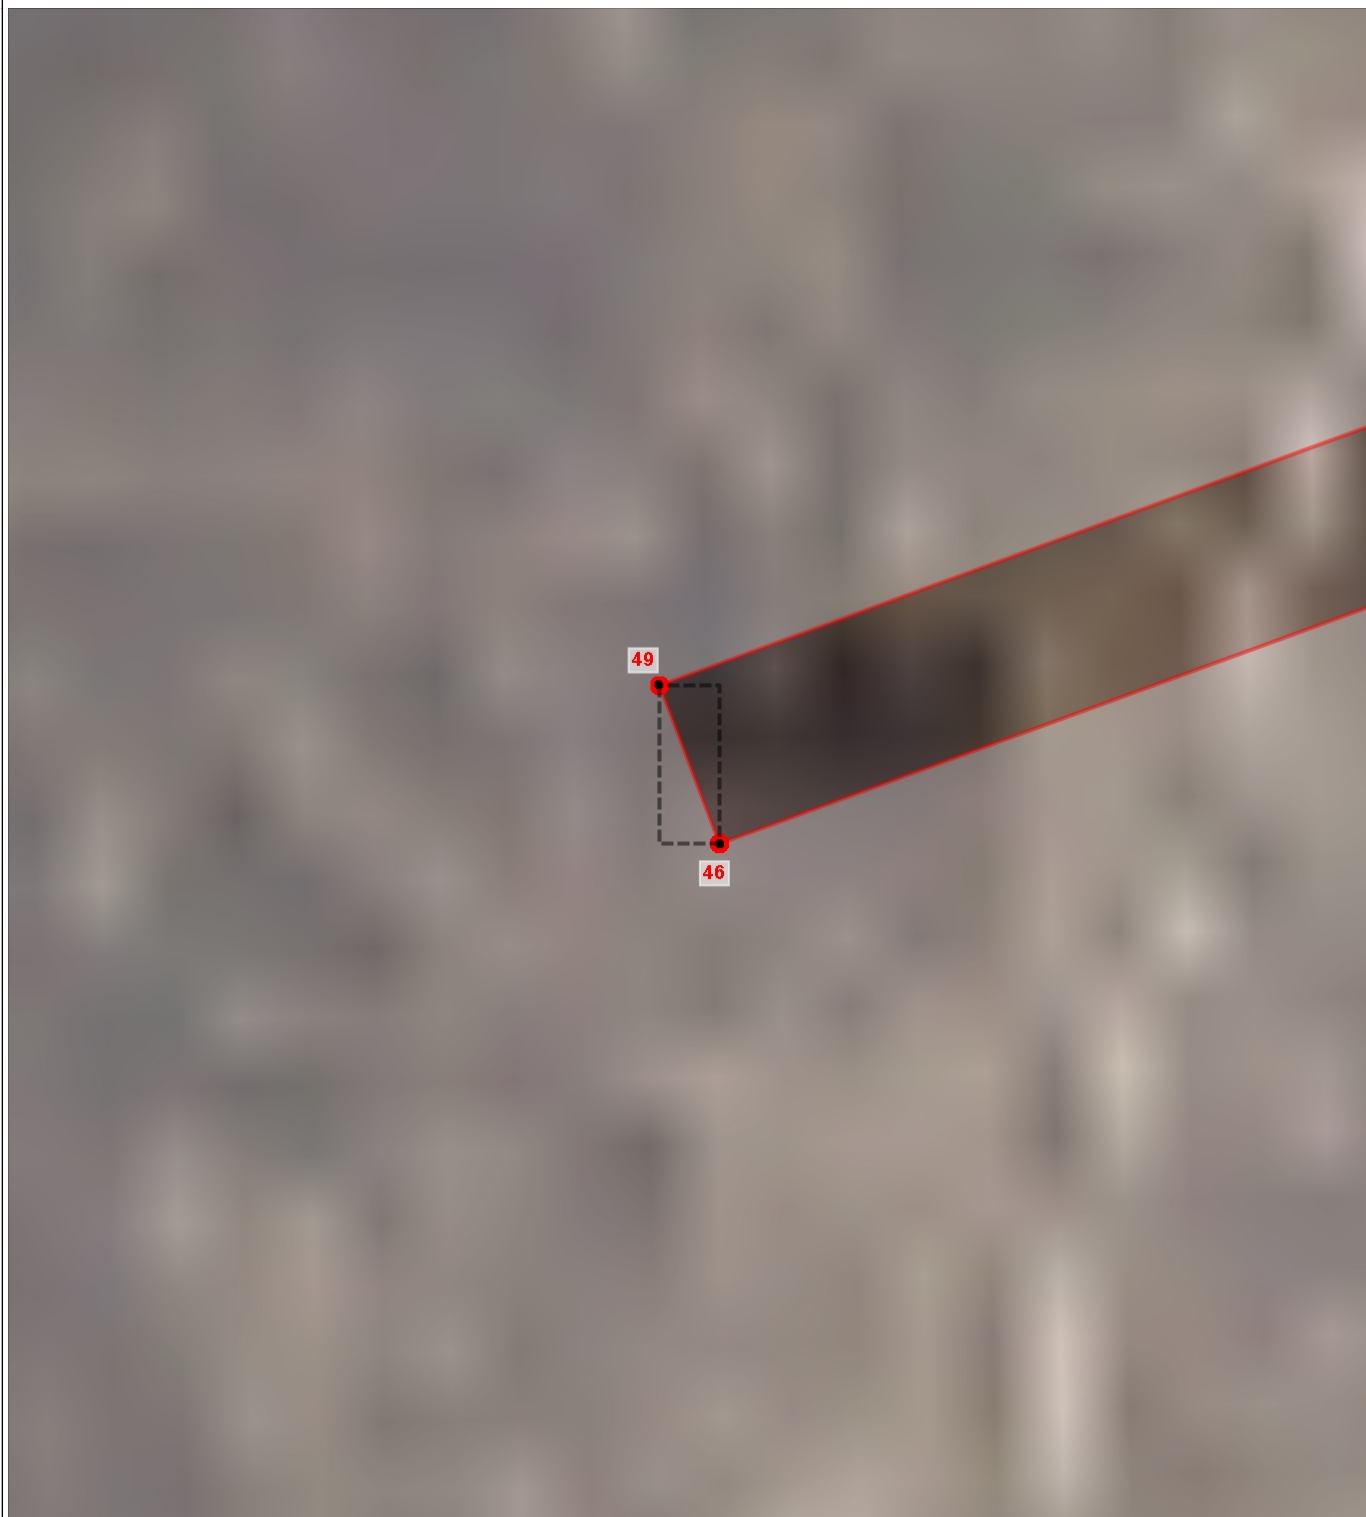
Характерная точка границы
объекта землеустройства

Подпись: _____ Дата: 09 сентября 2022 г.

Место для оттиска печати лица, подготовившего документ

ОПИСАНИЕ МЕСТОПОЛОЖЕНИЯ ГРАНИЦ

(наименование объекта)

План границ объекта

1:10

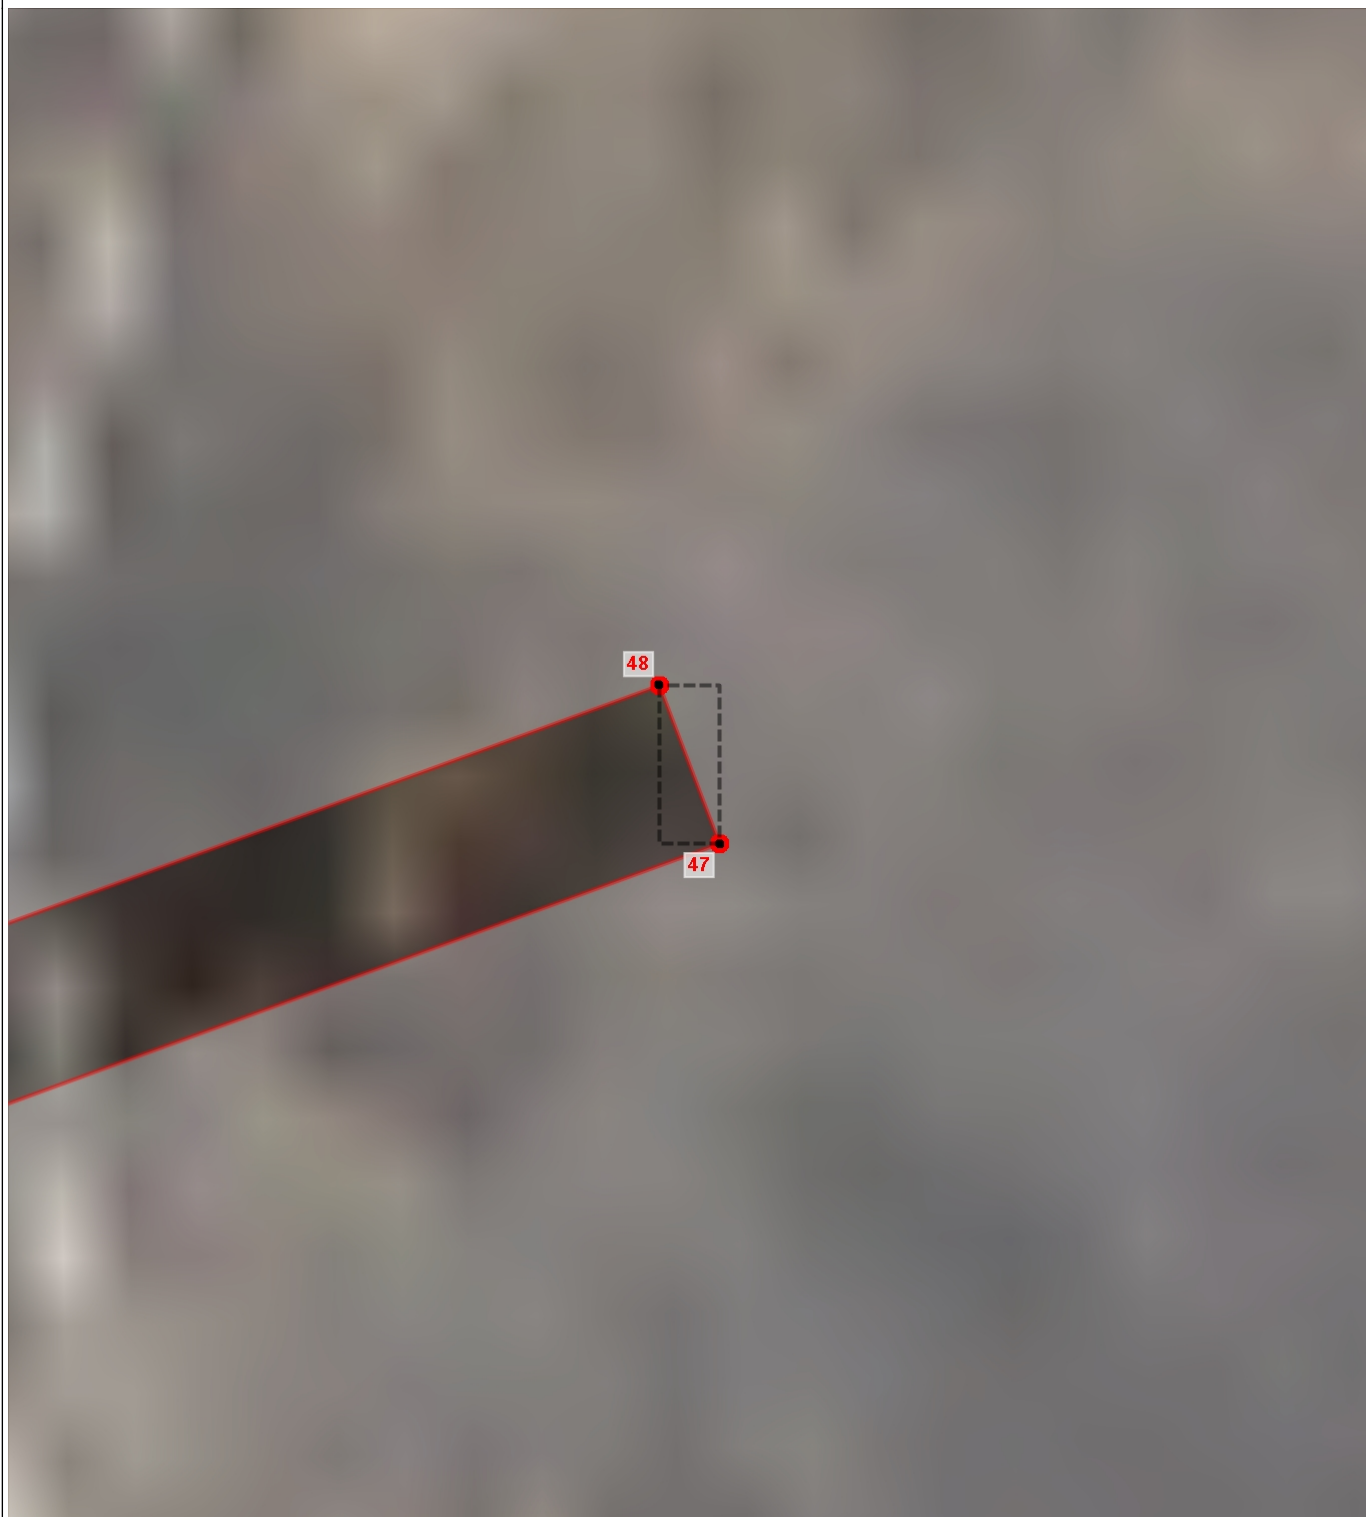
Используемые условные знаки и обозначенияГраница объекта
землеустройстваХарактерная точка границы
объекта землеустройства

Подпись: _____ Дата: 09 сентября 2022 г.

Место для оттиска печати лица, подготовившего документ

ОПИСАНИЕ МЕСТОПОЛОЖЕНИЯ ГРАНИЦ

(наименование объекта)

План границ объекта

1:10

Используемые условные знаки и обозначенияГраница объекта
землеустройстваХарактерная точка границы
объекта землеустройства

Подпись: _____ Дата: 09 сентября 2022 г.

Место для оттиска печати лица, подготовившего документ

ОПИСАНИЕ МЕСТОПОЛОЖЕНИЯ ГРАНИЦ

(наименование объекта)

План границ объекта

1:10

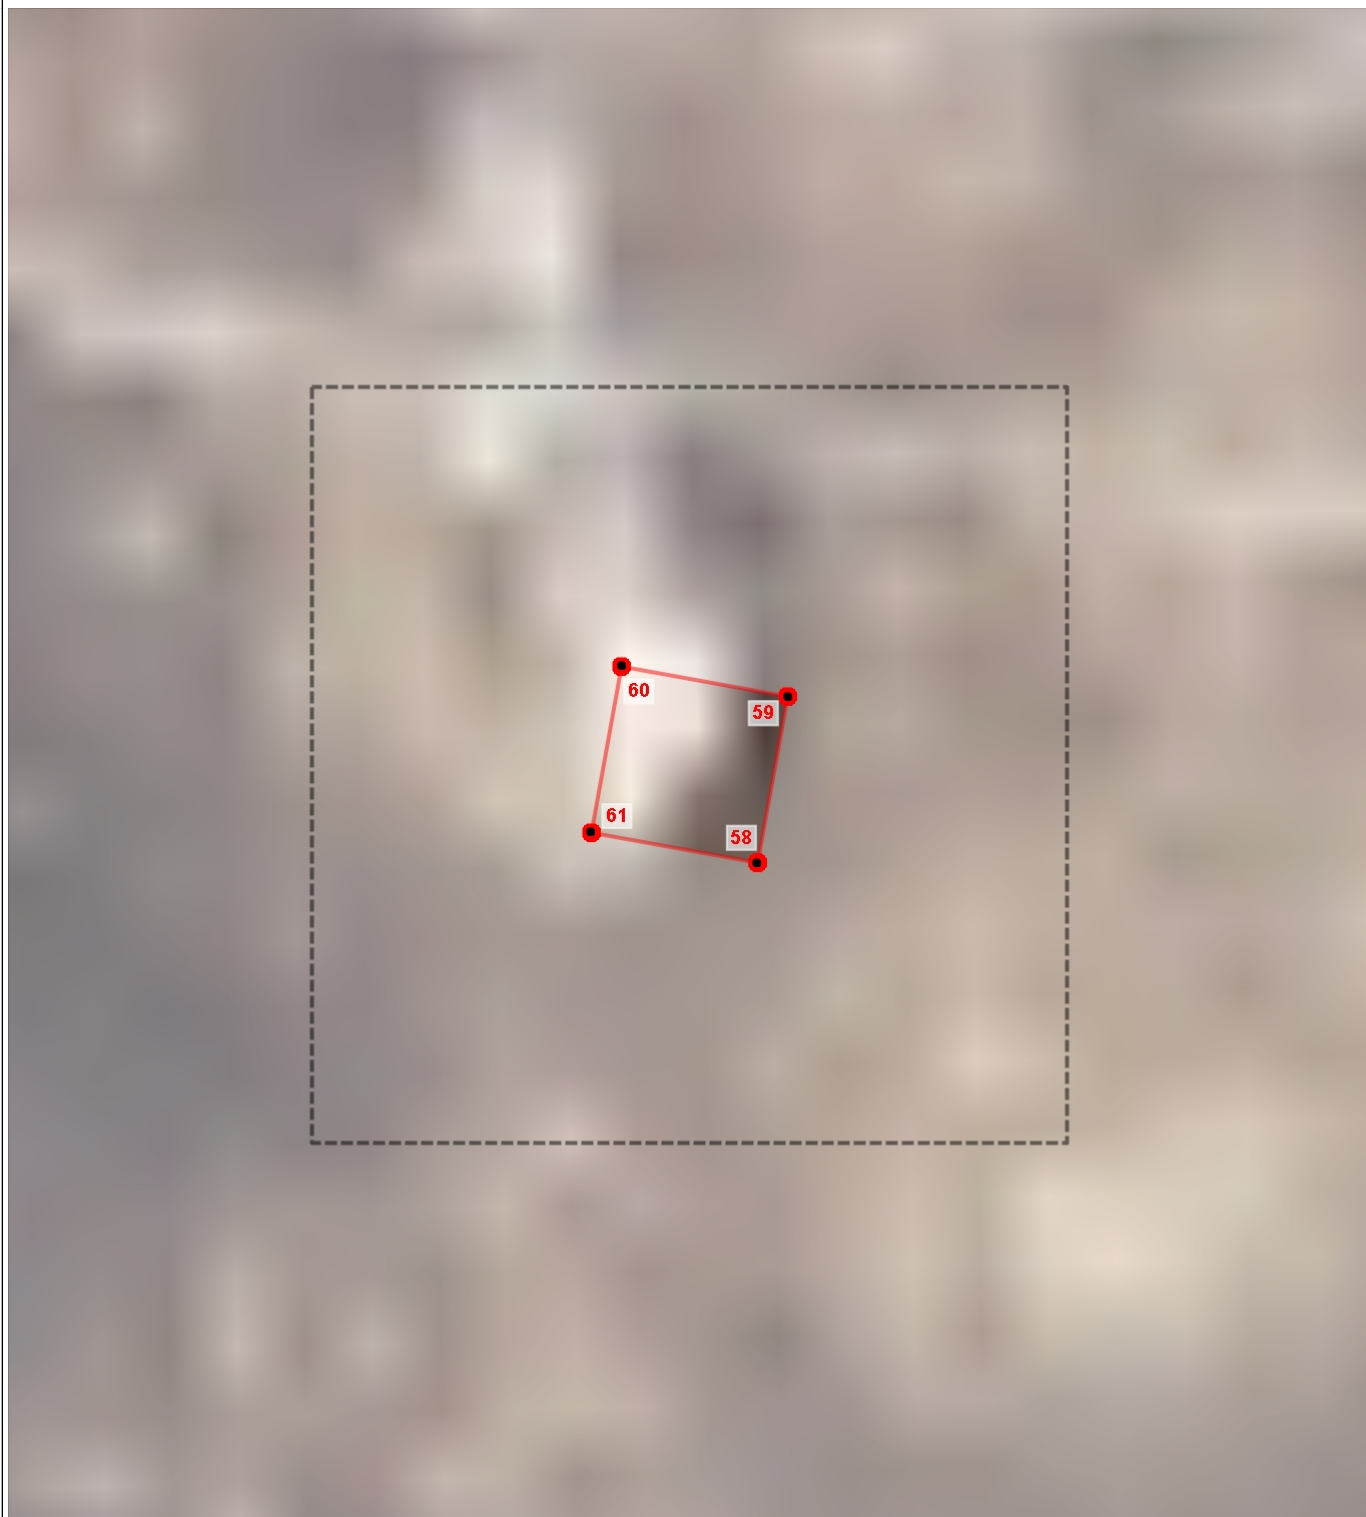
Используемые условные знаки и обозначенияГраница объекта
землеустройстваХарактерная точка границы
объекта землеустройства

Подпись: _____ Дата: 09 сентября 2022 г.

Место для оттиска печати лица, подготовившего документ

ОПИСАНИЕ МЕСТОПОЛОЖЕНИЯ ГРАНИЦ

(наименование объекта)

План границ объекта

1:10

Используемые условные знаки и обозначения

— Граница объекта землеустройства



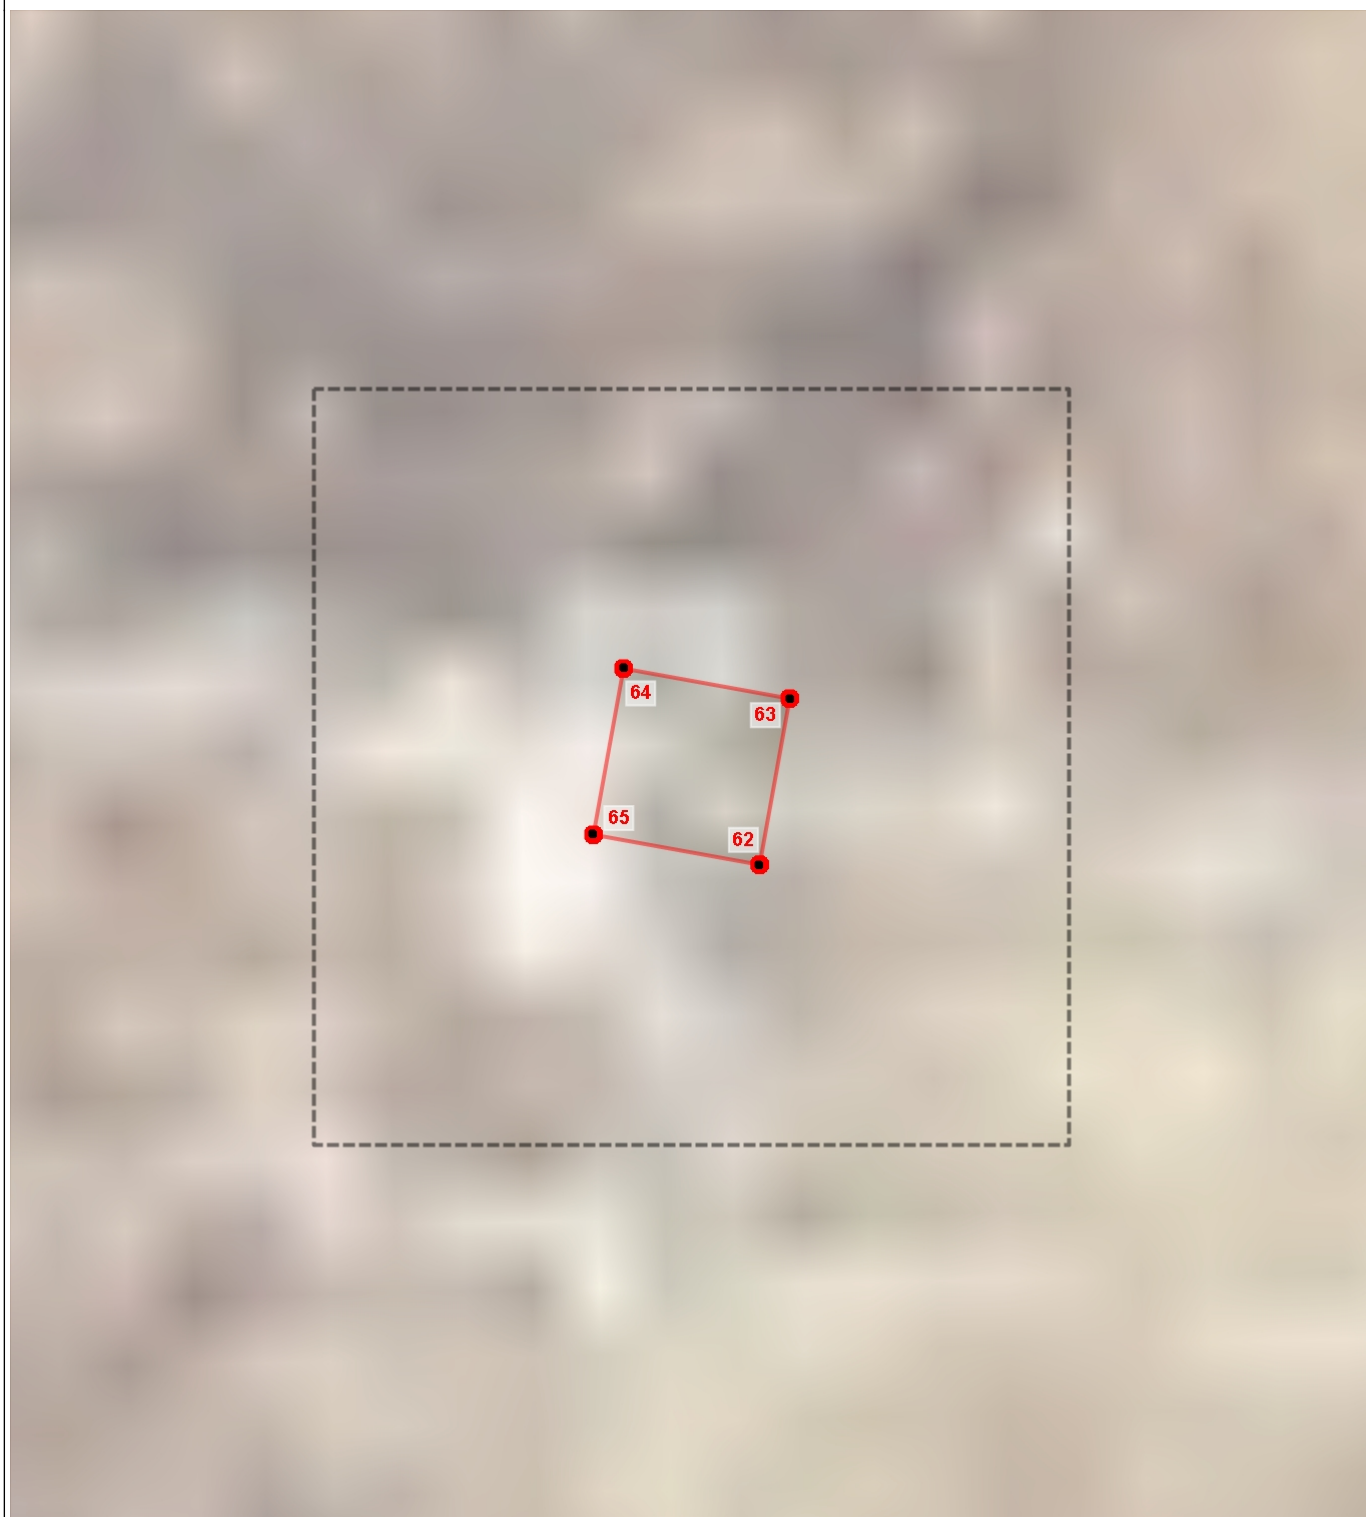
Характерная точка границы объекта землеустройства

Подпись: _____ Дата: 09 сентября 2022 г.

Место для отиска печати лица, подготовившего документ

ОПИСАНИЕ МЕСТОПОЛОЖЕНИЯ ГРАНИЦ

(наименование объекта)

План границ объекта

1:10

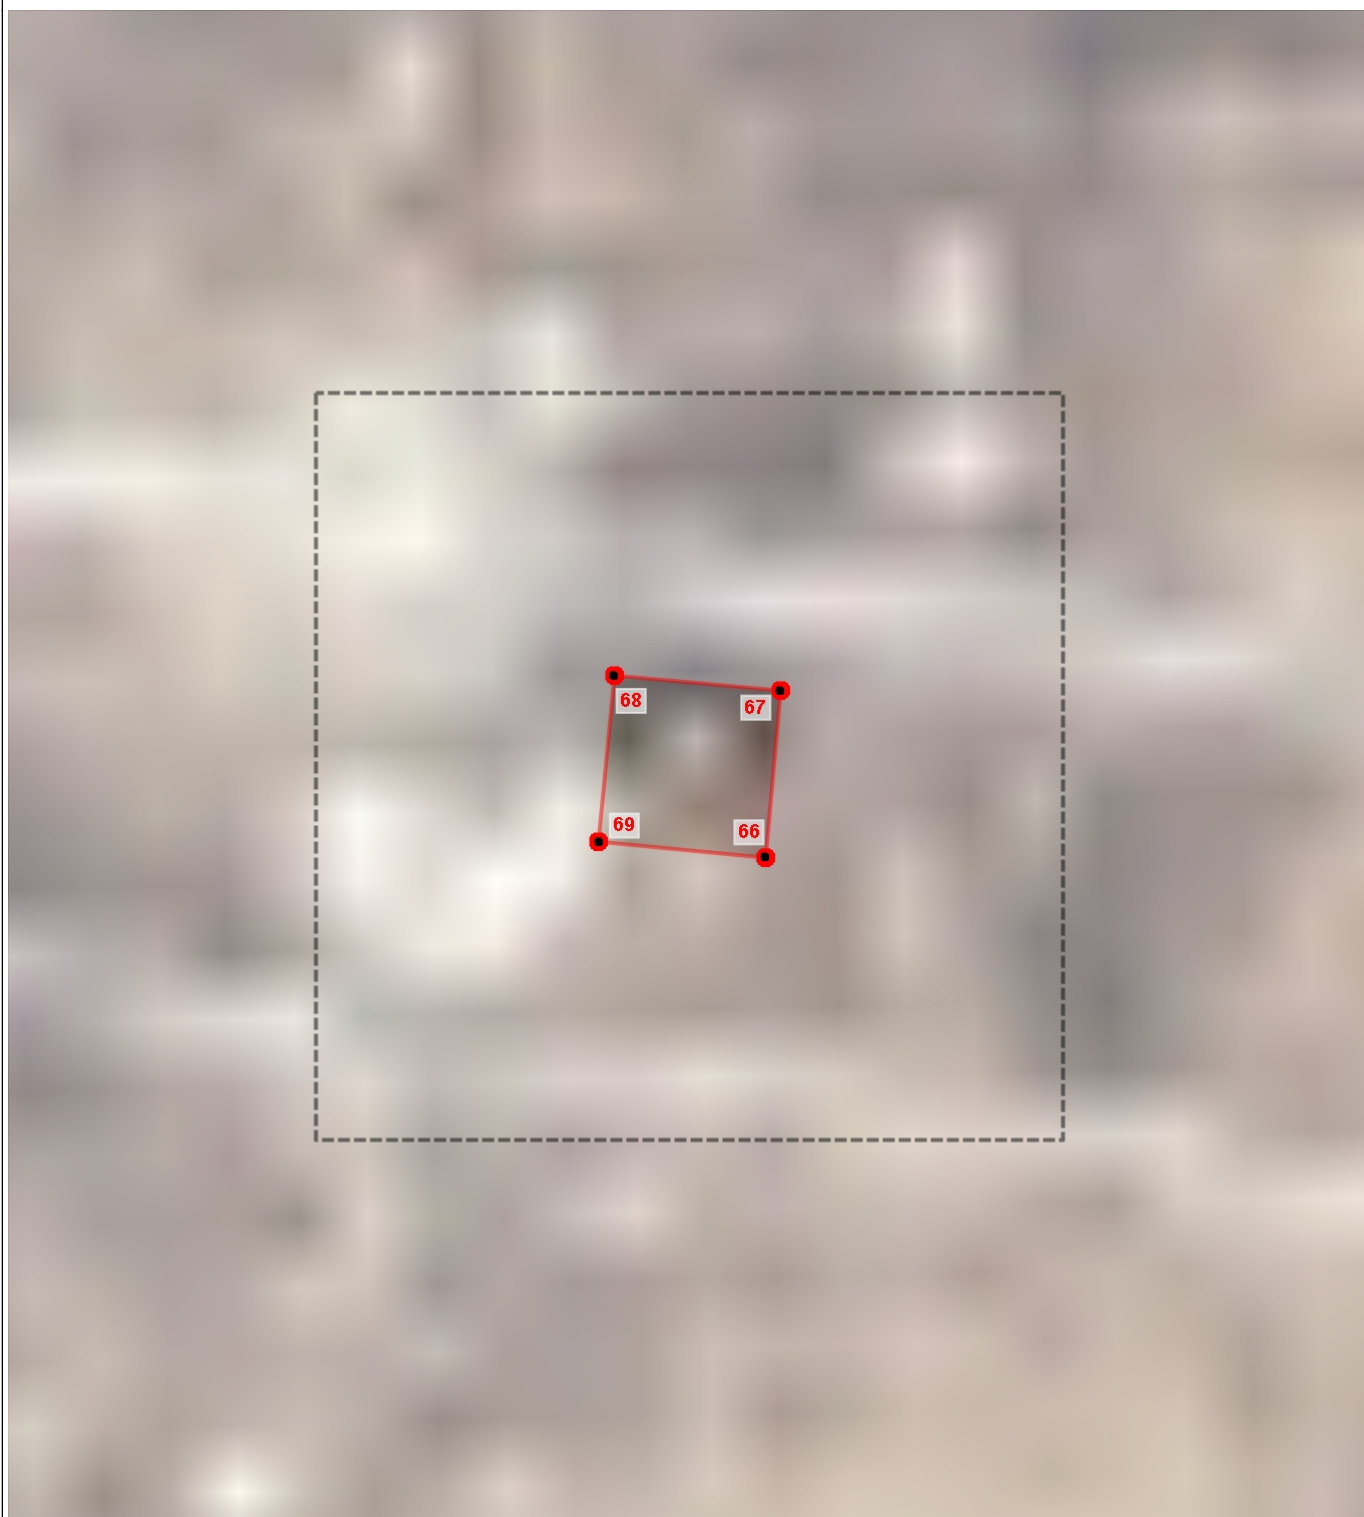
Используемые условные знаки и обозначенияГраница объекта
землеустройстваХарактерная точка границы
объекта землеустройства

Подпись: _____ Дата: 09 сентября 2022 г.

Место для оттиска печати лица, подготовившего документ

ОПИСАНИЕ МЕСТОПОЛОЖЕНИЯ ГРАНИЦ

(наименование объекта)

План границ объекта

1:10

Используемые условные знаки и обозначения

— Граница объекта землеустройства



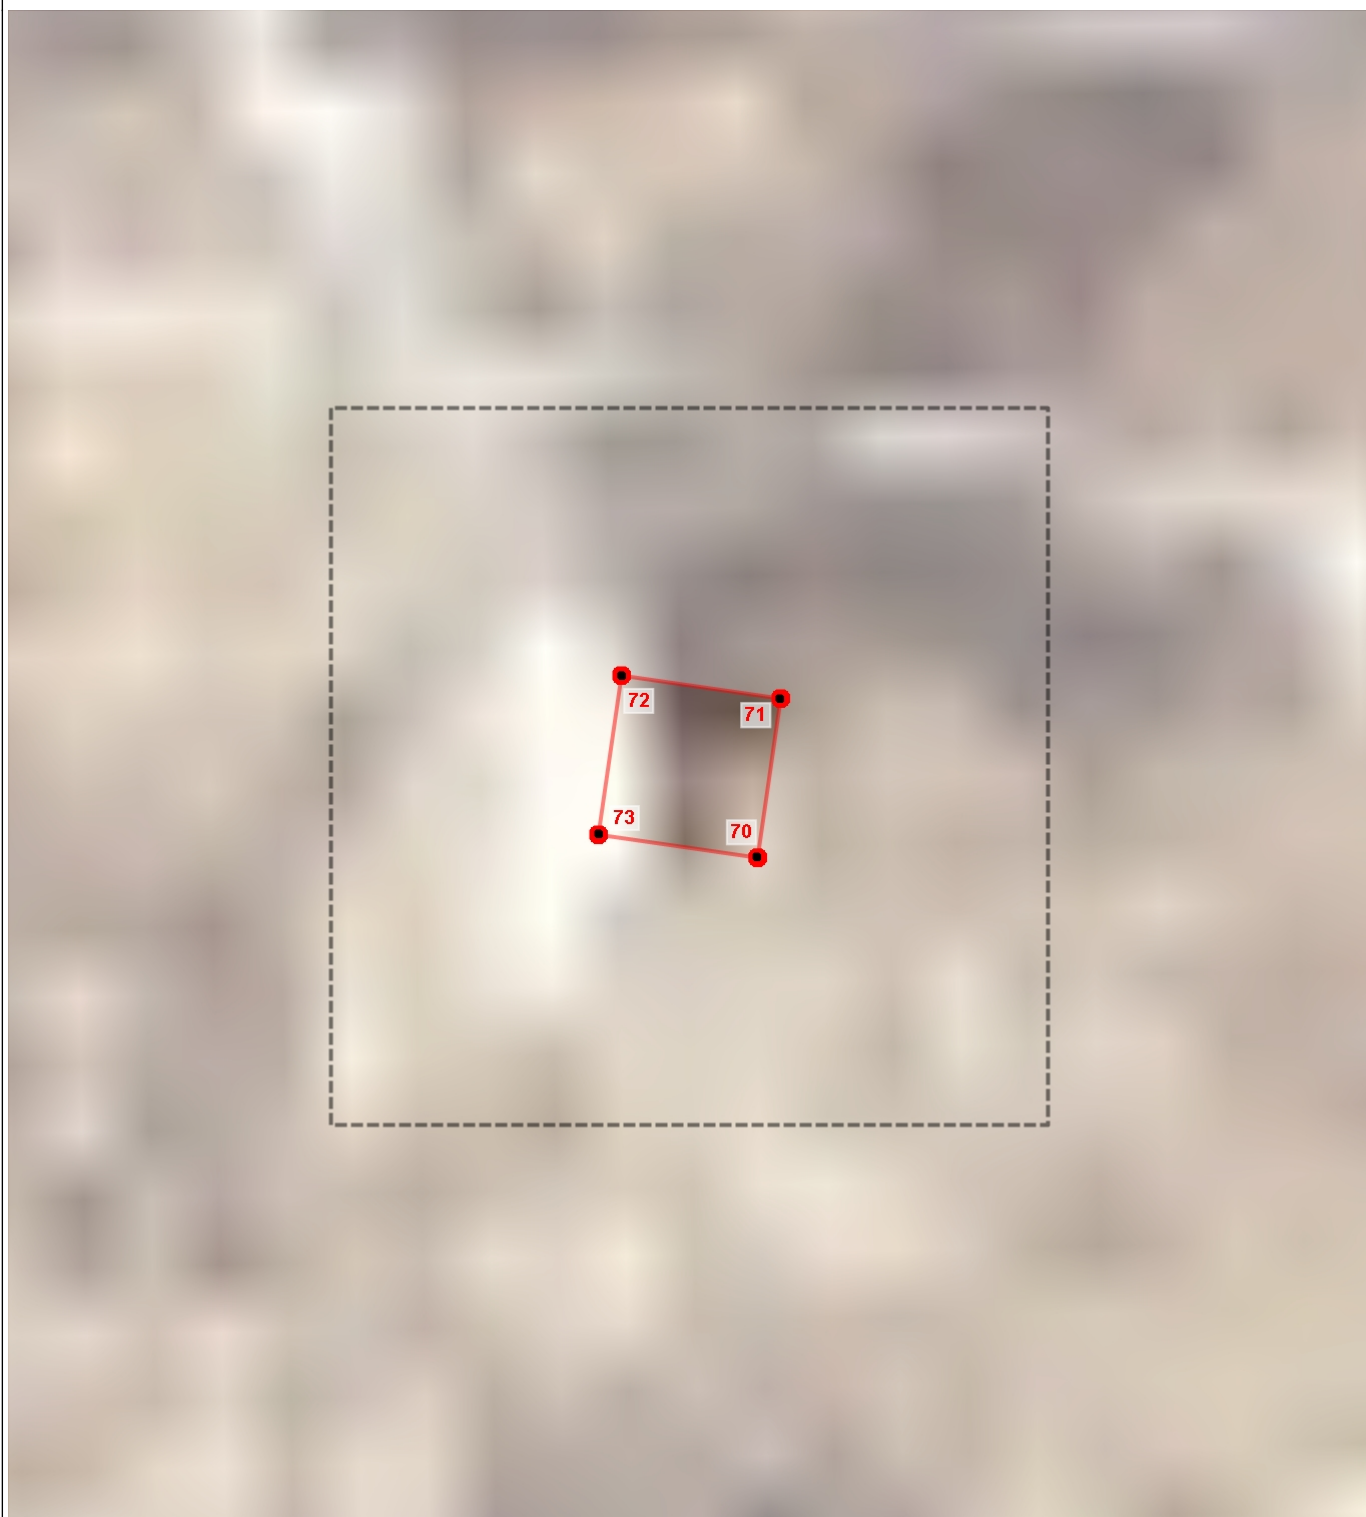
Характерная точка границы объекта землеустройства

Подпись: _____ Дата: 09 сентября 2022 г.

Место для оттиска печати лица, подготовившего документ

ОПИСАНИЕ МЕСТОПОЛОЖЕНИЯ ГРАНИЦ

(наименование объекта)

План границ объекта

1:10

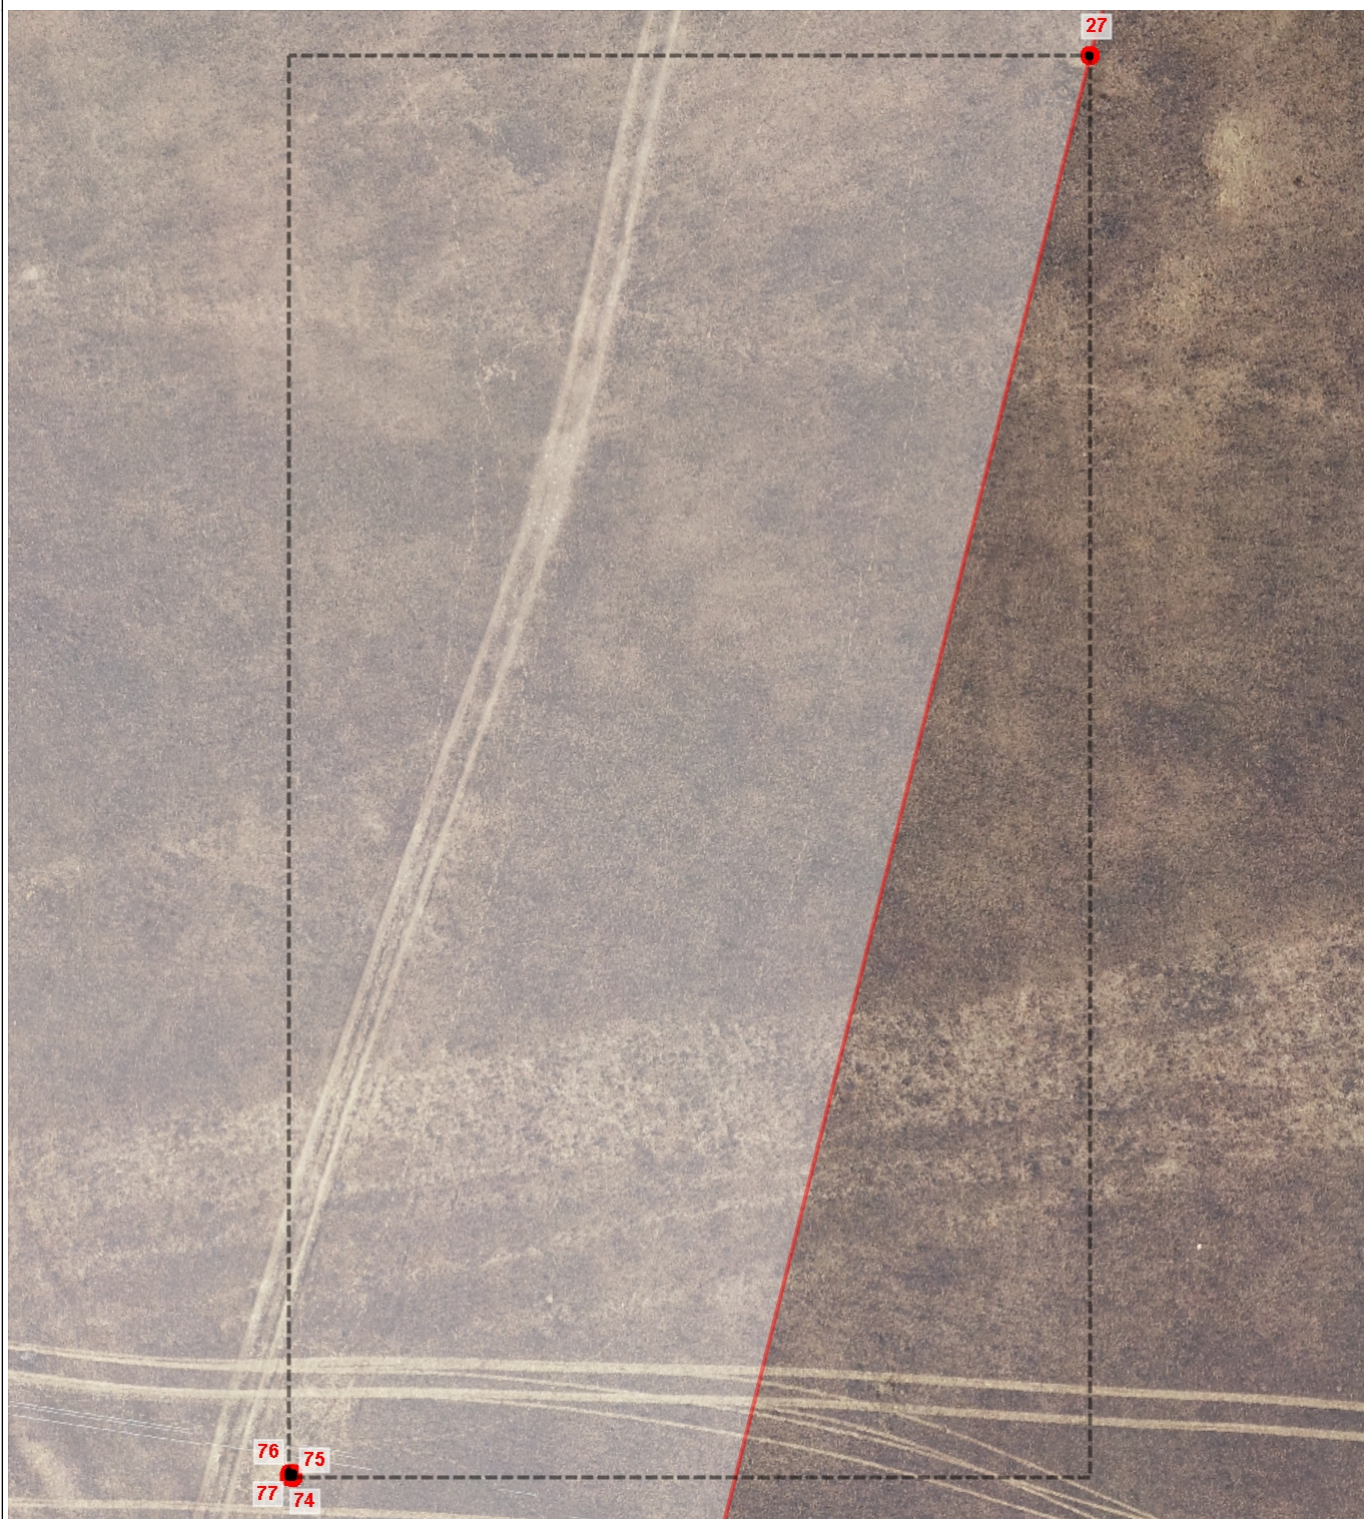
Используемые условные знаки и обозначенияГраница объекта
землеустройстваХарактерная точка границы
объекта землеустройства

Подпись: _____ Дата: 09 сентября 2022 г.

Место для оттиска печати лица, подготовившего документ

ОПИСАНИЕ МЕСТОПОЛОЖЕНИЯ ГРАНИЦ

(наименование объекта)

План границ объекта

1:450

Используемые условные знаки и обозначения

— Граница объекта землеустройства



Характерная точка границы объекта землеустройства

Подпись: _____ Дата: 09 сентября 2022 г.

Место для оттиска печати лица, подготовившего документ

ОПИСАНИЕ МЕСТОПОЛОЖЕНИЯ ГРАНИЦ

(наименование объекта)

План границ объекта



1:6930

Используемые условные знаки и обозначения

—— Граница объекта землеустройства



1

Характерная точка границы объекта землеустройства

Подпись: _____ Дата: 09 сентября 2022 г.

Место для оттиска печати лица, подготовившего документ

ОПИСАНИЕ МЕСТОПОЛОЖЕНИЯ ГРАНИЦ

(наименование объекта)

План границ объекта

1:10

Используемые условные знаки и обозначенияГраница объекта
землеустройстваХарактерная точка границы
объекта землеустройства

1

Подпись: _____ Дата: 09 сентября 2022 г.

Место для оттиска печати лица, подготовившего документ